


УТВЕРЖДЕНО:

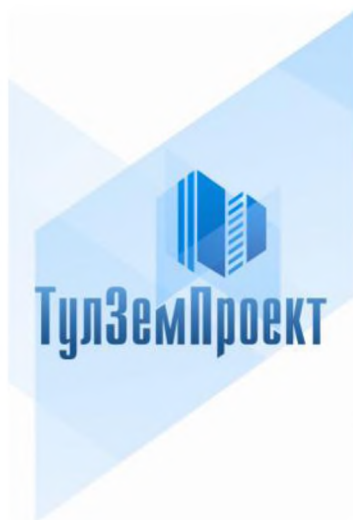

ООО «ТулЗемПроект»
ИНН 7103046680 КПП 710301001 ОГРН 1167154052020
301835, г.Тула, ул. Луначарского, 25, офис 2
тел./факс. (4872) 717-017
e-mail: tulzempromekt@mail.ru
www.tzp71.ru

ДОКУМЕНТАЦИЯ ПО ПЛАНИРОВКЕ ТЕРРИТОРИИ

проект планировки и проект межевания

части территории квартала с расположенным в нем многоквартирным жилым домом по адресу: Тульская область, Щекинский район, город Щекино, 3-й Поселковый проезд, дом 8

Проект межевания территории

Том 3

Шифр: ДПТ 261/17-ТЗ-ПМТ

г. Тула

2017



ООО «ТулЗемПроект»
ИНН 7103046680 КПП 710301001
ОГРН 1167154052020
301835, г.Тула, ул. Луначарского, 25, офис 2
тел./факс. (4872) 717-017
e-mail: tulzemproekt@mail.ru
www.tzp71.ru

ДОКУМЕНТАЦИЯ ПО ПЛАНИРОВКЕ ТЕРРИТОРИИ

проект планировки и проект межевания

части территории квартала с расположенным в нем многоквартирным жилым домом по адресу: Тульская область, Щекинский район, город Щекино, 3-й Поселковый проезд, дом 8

Проект межевания территории

Том 3

Шифр: ДПТ 261/17-ТЗ-ПМТ

Гендиректор



А.А. Миненко

Архитектор

Н.Ю. Ерощева

г. Тула

2017

Состав документации по планировке территории

Шифр	Наименование	Примечание
ДПТ 261/17-Т1-ППТ	Основная часть (текстовые и графические материалы)	Том 1
ДПТ 261/17-Т2-МО	Материалы по обоснованию	Том 2
ДПТ 261/17-Т3-ПМТ	Проект межевания территории	Том 3

Согласовано			

Взм. инв. №	
-------------	--

Подп. и дата	
--------------	--

						ДПТ 261/17-Т3-ПМТ			
Изм.	Кол.уч	Лист	№ док.	Подп.	Дата	Проект межевания территории	Стадия	Лист	Листов
							П	1	8
							ООО «ТулЗемПроект»		



Список исполнителей проекта

№ п/п	Должность	Ф.И.О.	Подпись
1	Генеральный директор	Миненко А.А.	
2	Архитектор	Ерощева Н.Ю.	

Технические решения, принятые в проекте, соответствуют требованиям градостроительных, экологических, санитарно-гигиенических, противопожарных и других норм, действующих на территории Российской Федерации

Генеральный директор _____



А.А. Миненко

Инва. № подл.	Подп. и дата	Взам. инв. №

Изм.	Кол. уч.	Лист	№ док.	Подпись	Дата

ДПТ 261/17-Т1-ПМТ

Содержание тома 3

№ п/п	Шифр	Наименование	№ листов
1	ДПТ 261/17-Т3-ПМТ	Чертеж межевания территории	5
		Ведомости координат поворотных точек границ образуемых земельных участков	6,7
		Таблица площадей образуемых земельных участков	8
		Описание местоположения границ территории проекта межевания в виде координат поворотных точек	9

Инв. № подл.	Подп. и дата	Взм. инв. №

Изм.	Кол.уч.	Лист	№ док.	Подпись	Дата	ДПТ 261/17-Т1-ПМТ	Лист
							3

Чертеж межевания территории


Инв. № подл.	Подп. и дата	Взм. инв. №

Изм.	Кол. уч.	Лист	№ док.	Подпись	Дата

ДПТ 261/17-Т1-ПМТ

ЧЕРТЕЖ МЕЖЕВАНИЯ ТЕРРИТОРИИ

части квартала с расположенным в нем многоквартирным домом
по адресу: Тульская область, Щекинский район, МО город Щекино, 3-й Поселковый проезд, д.8

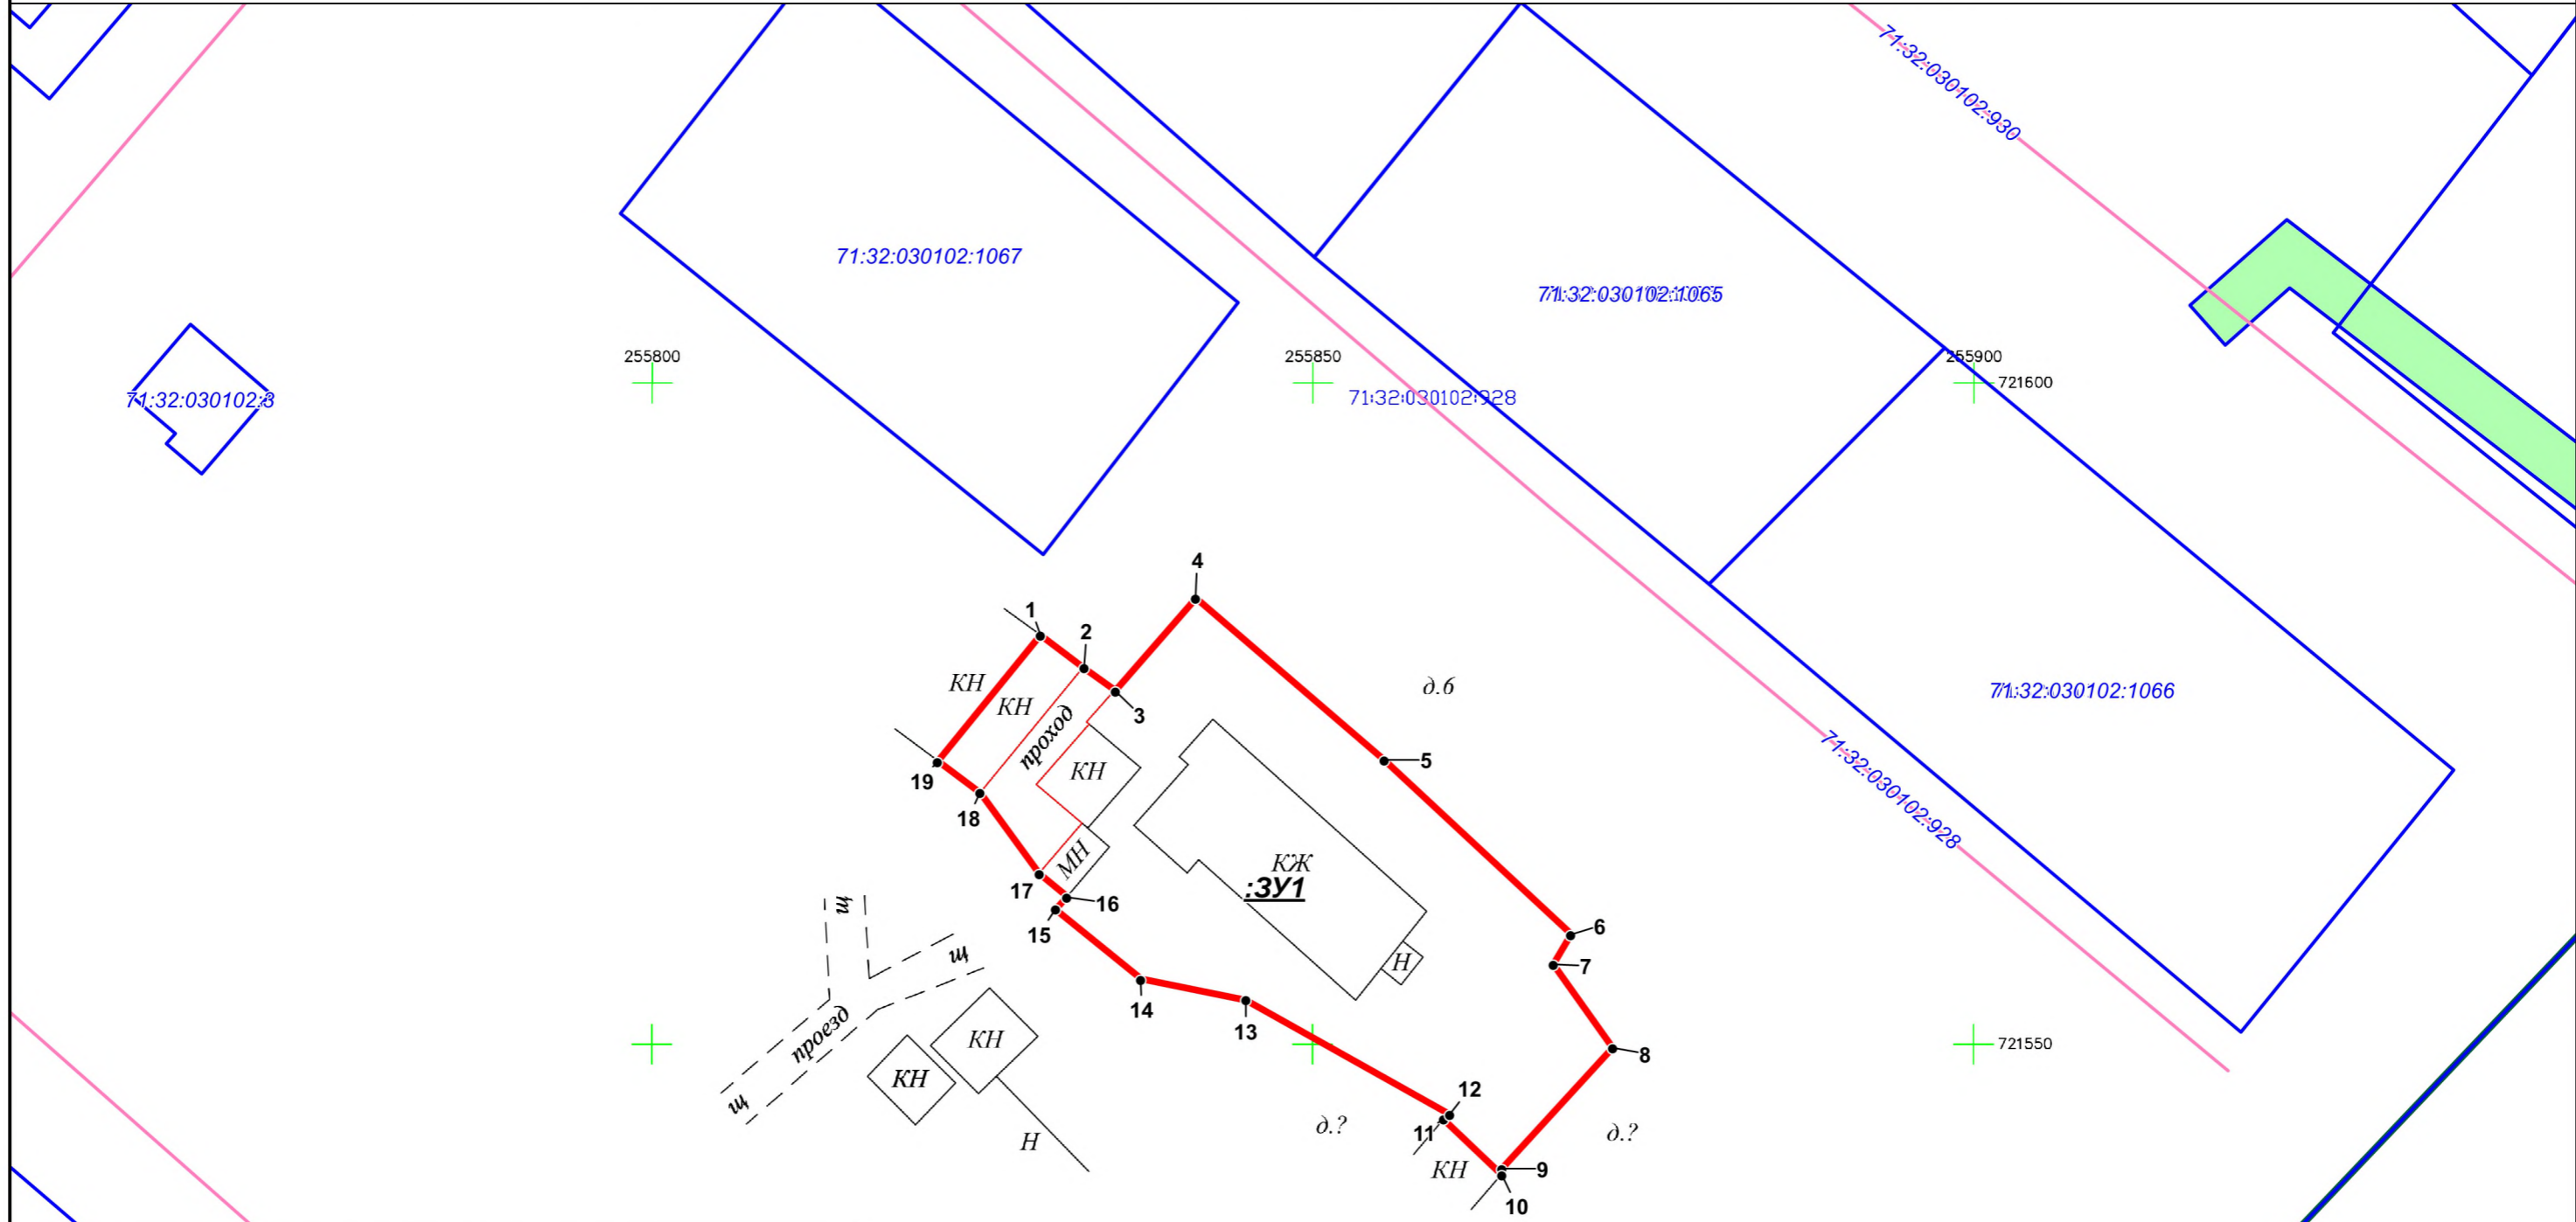

УСЛОВНЫЕ ОБОЗНАЧЕНИЯ

- Граница кадастрового квартала
- 71:30:010101:5 Границы земельных участков, сведения о которых имеются в ГКН
- 71.00.2.4 Охранные зоны инженерных сетей
- Границы образуемых земельных участков
- :3У1 Обозначение образуемого земельного участка
- 1 Порядковый номер поворотной точки границы образуемого земельного участка

Масштаб 1:500

				Разработка проекта планировки и межевания части территории квартала с расположенным в нем многоквартирным жилым домом по адресу: Тульская область, Щекинский район, МО г.Щекино, 3-й Поселковый проезд, д.8			
Изм.	Лист	№ документа	Подпись	Чертеж межевания территории части квартала	Стадия	Лист	Листов
					ПМ	1	1
				ООО "ТулЗемПроект"			

**1 Ведомости координат поворотных точек границ образуемых и
уточняемых земельных участков**

**Ведомость координат поворотных точек границ
образуемого земельного участка :ЗУ1**

Адрес земельного участка: Тульская область, Щекинский район,
город Щекино, 3-й Поселковый проезд, д.8

Обозначение характерных точек границ	Координаты, м		Метод определения координат и ср. квдр. погрешность положения характерной точки (Mt), м	Описание закрепления точки
	X, м	Y, м		
1	721 580.93	255 829.42	Метод спутниковых геодезических измерений, Mt=0,1, м	-
2	721 578.45	255 832.76	Метод спутниковых геодезических измерений, Mt=0,1, м	-
3	721 576.76	255 835.11	Метод спутниковых геодезических измерений, Mt=0,1, м	-
4	721 583.71	255 841.22	Метод спутниковых геодезических измерений, Mt=0,1, м	-
5	721 571.49	255 855.45	Метод спутниковых геодезических измерений, Mt=0,1, м	-
6	721 558.31	255 869.57	Метод спутниковых геодезических измерений, Mt=0,1, м	-
7	721 556.03	255 868.22	Метод спутниковых геодезических измерений, Mt=0,1, м	-
8	721 549.72	255 872.71	Метод спутниковых геодезических измерений, Mt=0,1, м	-
9	721 540.59	255 864.32	Метод спутниковых геодезических измерений, Mt=0,1, м	-
10	721 540.10	255 864.32	Метод спутниковых геодезических измерений, Mt=0,1, м	-
11	721 544.30	255 859.93	Метод спутниковых геодезических измерений, Mt=0,1, м	-
12	721 544.68	255 860.41	Метод спутниковых геодезических измерений, Mt=0,1, м	-
13	721 553.30	255 844.98	Метод спутниковых геодезических измерений, Mt=0,1, м	-
14	721 554.91	255 837.04	Метод спутниковых геодезических измерений, Mt=0,1, м	-
15	721 560.19	255 830.60	Метод спутниковых геодезических измерений, Mt=0,1, м	-
16	721 561.17	255 831.45	Метод спутниковых геодезических измерений, Mt=0,1, м	-
17	721 562.90	255 829.35	Метод спутниковых геодезических измерений, Mt=0,1, м	-
18	721 569.01	255 824.89	Метод спутниковых геодезических измерений, Mt=0,1, м	-
19	721 571.39	255 821.68	Метод спутниковых геодезических измерений, Mt=0,1, м	-
1	721 580.93	255 829.42	Метод спутниковых геодезических измерений, Mt=0,1, м	-

Изн. № подл.	Подп. и дата	Взам. инв. №	

Изм.	Кол.уч.	Лист	№ док.	Подпись	Дата

ДПТ 261/17-Т1-ПМТ

2 Таблица площадей образуемых и уточняемых земельных участков

№ п/п	Обозначение земельного участка	Кадастровый квартал Местоположение (адрес)	Категория земель	Площадь, кв.м.	Разрешенное использование	Вид вещного права
1	ЗУ1	71:32:030102 Тульская область, Щекинский район, город Щекино, 3-й Поселковый проезд, д.8	Земли населенных пунктов	1012	Для эксплуатации многоквартирного жилого дома	Государственная собственность до разграничения
Итого:				1012		

Инв. № подл.	Подп. и дата	Взм. инв. №

Изм.	Кол.уч.	Лист	№ док.	Подпись	Дата

ДПТ 261/17-Т1-ПМТ

Лист

7

3 Описание местоположения границ территории проекта межевания в виде координат поворотных точек

Площадь – 1012 м ²		
Обозначение характерных точек границ	Координаты, м	
	X, м	Y, м
1	721 580.93	255 829.42
2	721 578.45	255 832.76
3	721 576.76	255 835.11
4	721 583.71	255 841.22
5	721 571.49	255 855.45
6	721 558.31	255 869.57
7	721 556.03	255 868.22
8	721 549.72	255 872.71
9	721 540.59	255 864.32
10	721 540.10	255 864.32
11	721 544.30	255 859.93
12	721 544.68	255 860.41
13	721 553.30	255 844.98
14	721 554.91	255 837.04
15	721 560.19	255 830.60
16	721 561.17	255 831.45
17	721 562.90	255 829.35
18	721 569.01	255 824.89
19	721 571.39	255 821.68
1	721 580.93	255 829.42

Инв. № подл.	
Подп. и дата	
Взм. инв. №	

Изм.	Кол.уч.	Лист	№ док.	Подпись	Дата

ДПТ 261/17-Т1-ПМТ