


ЧЕРТЕЖ ПЛАНИРОВКИ

части квартала с расположенным в нем многоквартирным домом
по адресу: Тульская область, Щекинский район, МО город Щекино, ул. Локомотивная, д.16

Земельный участок под МКД
Тульская область, Щекинский район,
МО город Щекино, ул. Локомотивная, д.16

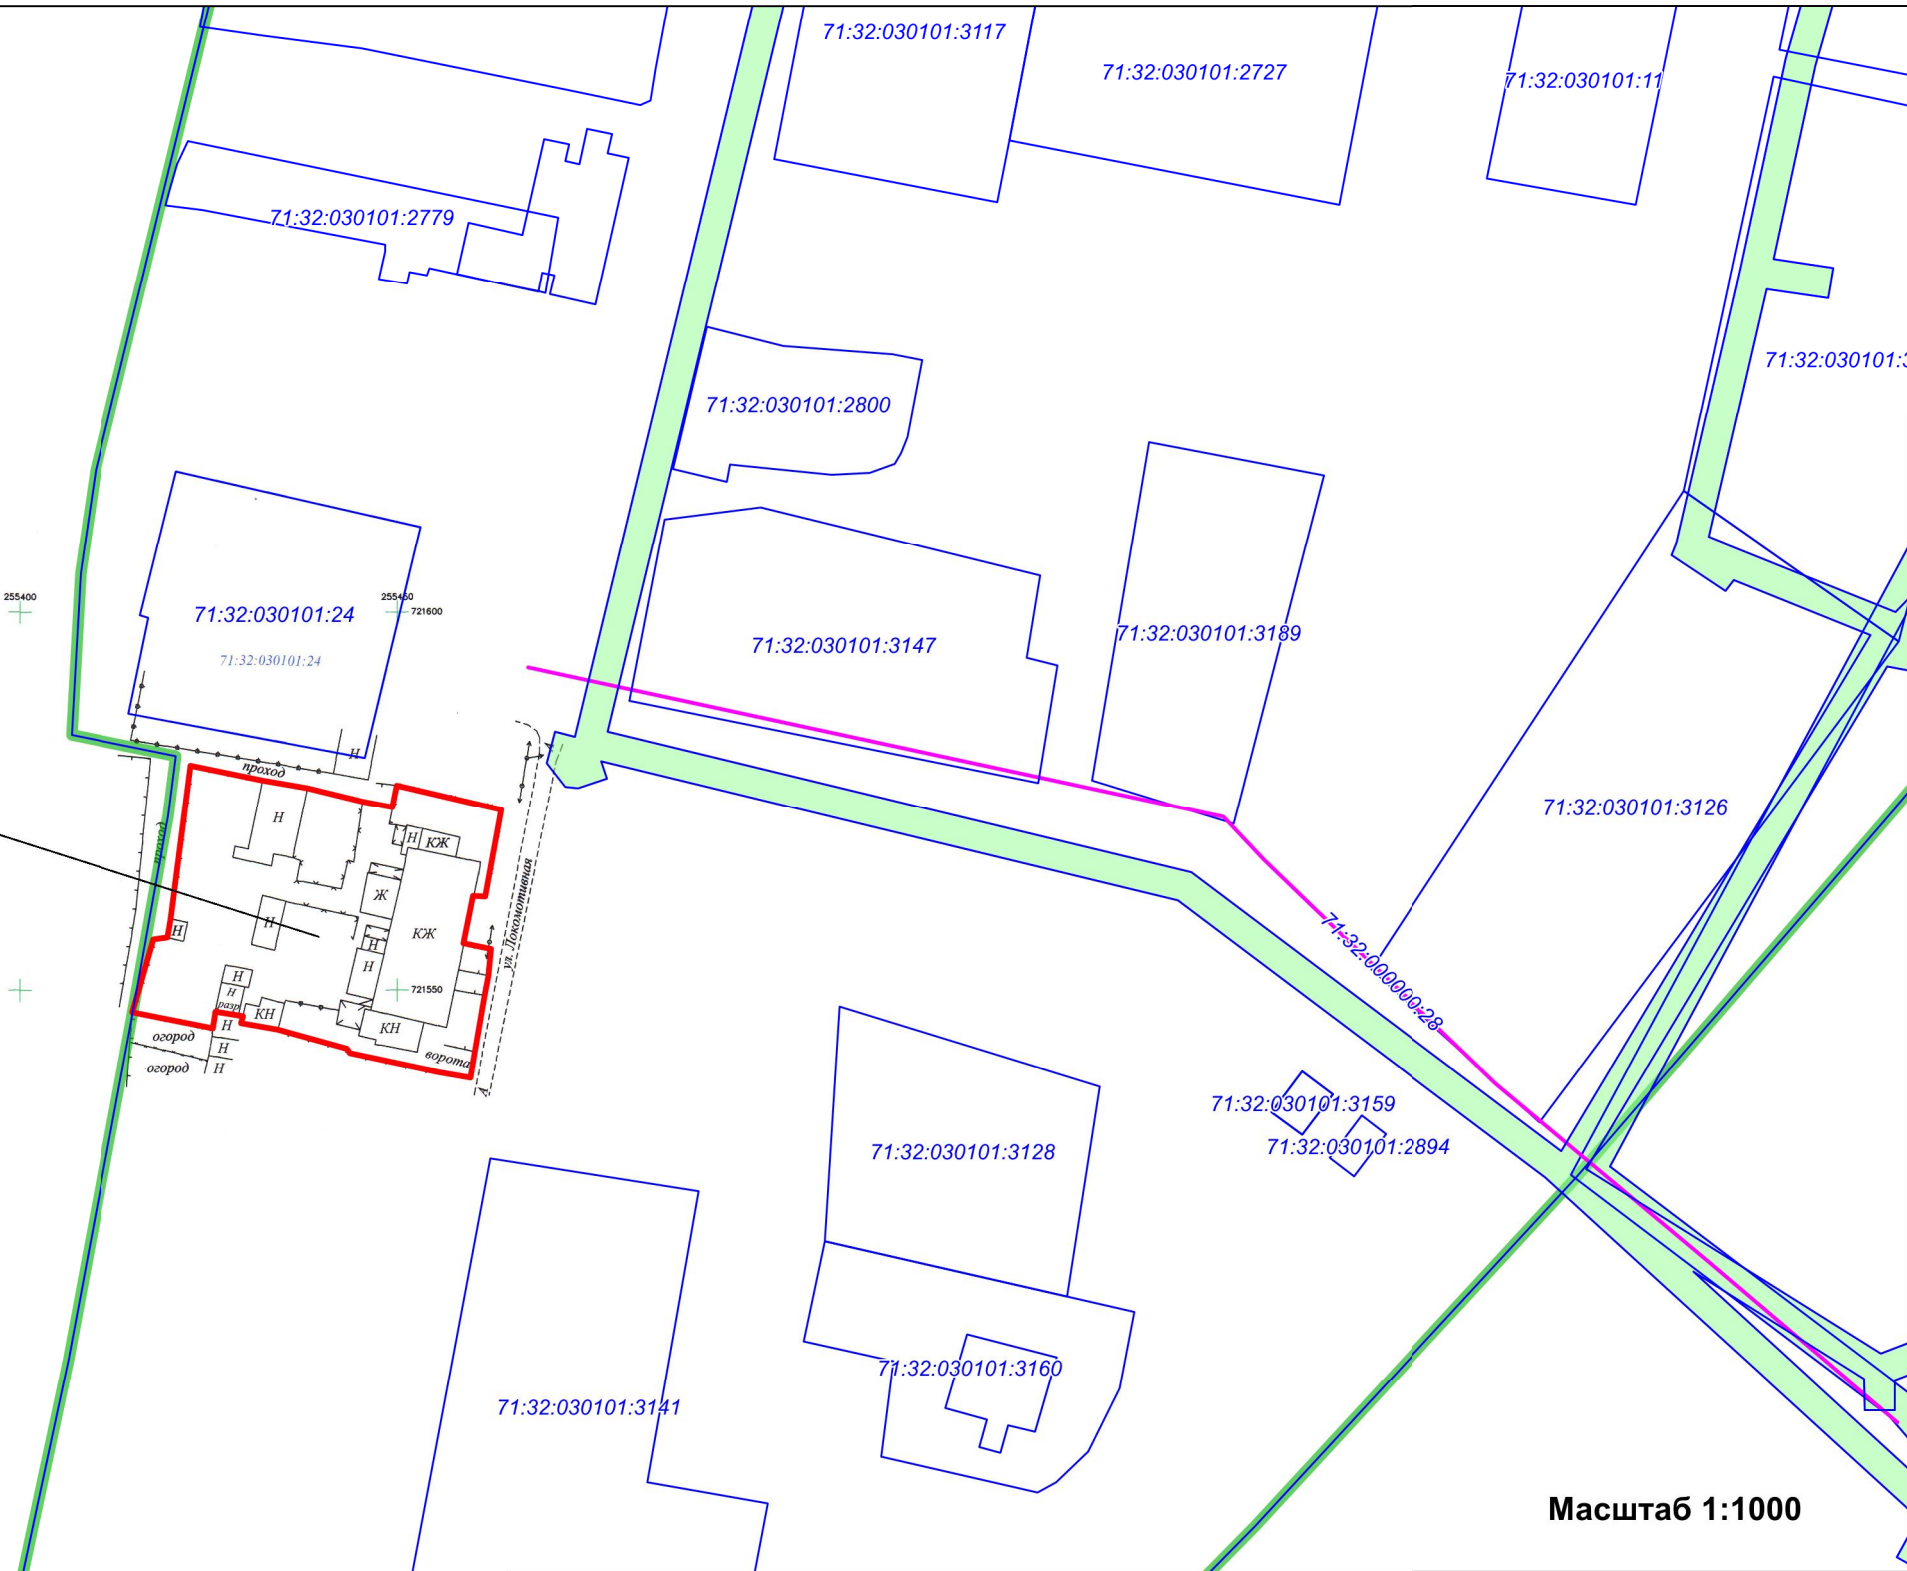

УСЛОВНЫЕ ОБОЗНАЧЕНИЯ

- Граница кадастрового квартала
- Границы земельных участков, сведения о которых имеются в ГКН
- Линейные объекты, сведения о которых имеются в ГКН
- Охранные зоны инженерных сетей
- Границы земельного участка под МКД

						Разработка проекта планировки и межевания части территории квартала с расположенным в нем многоквартирным жилым домом по адресу: Тульская область, Щекинский район, МО г.Щекино, ул. Локомотивная, д.16			
Изм.	Лист	№ документа	Подпись			Чертёж планировки территории	Стадия	Лист	Листов
Ген.директор		Миненко А.А.					ПМ	1	1
Исполнитель		Миненко А.А.					ООО "ТулЗемПроект"		