

УТВЕРЖДЕНО:



ООО «ТулЗемПроект»
ИНН 7103046680 КПП 710301001 ОГРН 1167154052020
301835, г.Тула, ул. Луначарского, 25, офис 2
тел./факс. (4872) 717-017
e-mail: tulzempromekt@mail.ru
www.tzp71.ru

Свидетельство № 1579.01-2016-7103046680-П-188 от 29.02.2016

ДОКУМЕНТАЦИЯ ПО ПЛАНИРОВКЕ ТЕРРИТОРИИ

(проект планировки территории и проект межевания территории)

части территории квартала с расположенным в нем многоквартирным жилым домом по адресу: Тульская область, Щекинский район, город Щекино, ул.Клубная, дом 16

Проект межевания территории

Том 3

Шифр: ДПТ 111/16-ТЗ-ПМТ

г. Тула

2016



ООО «ТулЗемПроект»
ИНН 7103046680 КПП 710301001
ОГРН 1167154052020
301835, г.Тула, ул. Луначарского, 25, офис 2
тел./факс. (4872) 717-017
e-mail: tulzempromkt@mail.ru
www.tzp71.ru

Свидетельство № 1579.01-2016-7103046680-П-188 от 29.02.2016

ДОКУМЕНТАЦИЯ ПО ПЛАНИРОВКЕ ТЕРРИТОРИИ

(проект планировки территории и проект межевания территории)

части территории квартала с расположенным в нем многоквартирным жилым домом по адресу: Тульская область, Щекинский район, город Щекино, ул.Клубная, дом 16

Проект межевания территории

Том 3

Шифр: ДПТ 111/16-ТЗ-ПМТ

Гендиректор

А.А. Миненко

Архитектор

Н.Ю. Ерошцева

г. Тула

2016

Состав документации по планировке территории

Шифр	Наименование	Примечание
ДПТ 111/16-Т1-ППТ	Основная часть (текстовые и графические материалы)	Том 1
ДПТ 111/16-Т2-МО	Материалы по обоснованию	Том 2
ДПТ 111/16-Т3-ПМТ	Проект межевания территории	Том 3

Согласовано					

Взам. инв. №	
Подп. и дата	

						ДПТ 111/16-ТЗ-ПМТ			
Изм.	Кол.уч	Лист	№ док.	Подп.	Дата				
Гендиректор		Миненко			11.2016	Проект межевания территории	Стадия	Лист	Листов
Разработал		Миненко			11.2016		П	1	8
							ООО «ТулЗемПроект»		

Список исполнителей проекта

№ п/п	Должность	Ф.И.О.	Подпись
1	Генеральный директор	Миненко А.А.	
2	Архитектор	Ерощева Н.Ю.	

Технические решения, принятые в проекте, соответствуют требованиям градостроительных, экологических, санитарно-гигиенических, противопожарных и других норм, действующих на территории Российской Федерации

Генеральный директор _____ А.А. Миненко

Инов. № подл.	Подп. и дата	Взам. инв. №

						ДПТ 111/16-Т1-ПМТ	Лист
							2
Изм.	Кол.уч.	Лист	№ док.	Подпись	Дата		

Содержание тома 3

№ п/п	Шифр	Наименование	№ листов
1	ДПТ 111/16-ТЗ-ПМТ	Чертеж межевания территории	5
		Ведомости координат поворотных точек границ образуемых земельных участков	6
		Таблица площадей образуемых земельных участков	7
		Описание местоположения границ территории проекта межевания в виде координат поворотных точек	8

Инов. № подл.	Подп. и дата	Взам. инв. №

Изм.	Кол.уч.	Лист	№ док.	Подпись	Дата


ДПТ 111/16-Т1-ПМТ

Чертеж межевания территории

Инв. № подл.	Подп. и дата	Взам. инв. №							Лист	
										ДПТ 111/16-Т1-ПМТ
			Изм.	Кол. уч.	Лист	№ док.	Подпись	Дата		

ЧЕРТЕЖ МЕЖЕВАНИЯ ТЕРРИТОРИИ

части квартала с расположенным в нем многоквартирным домом
по адресу: Тульская область, Щекинский район, МО город Щекино, ул.Клубная, д.16

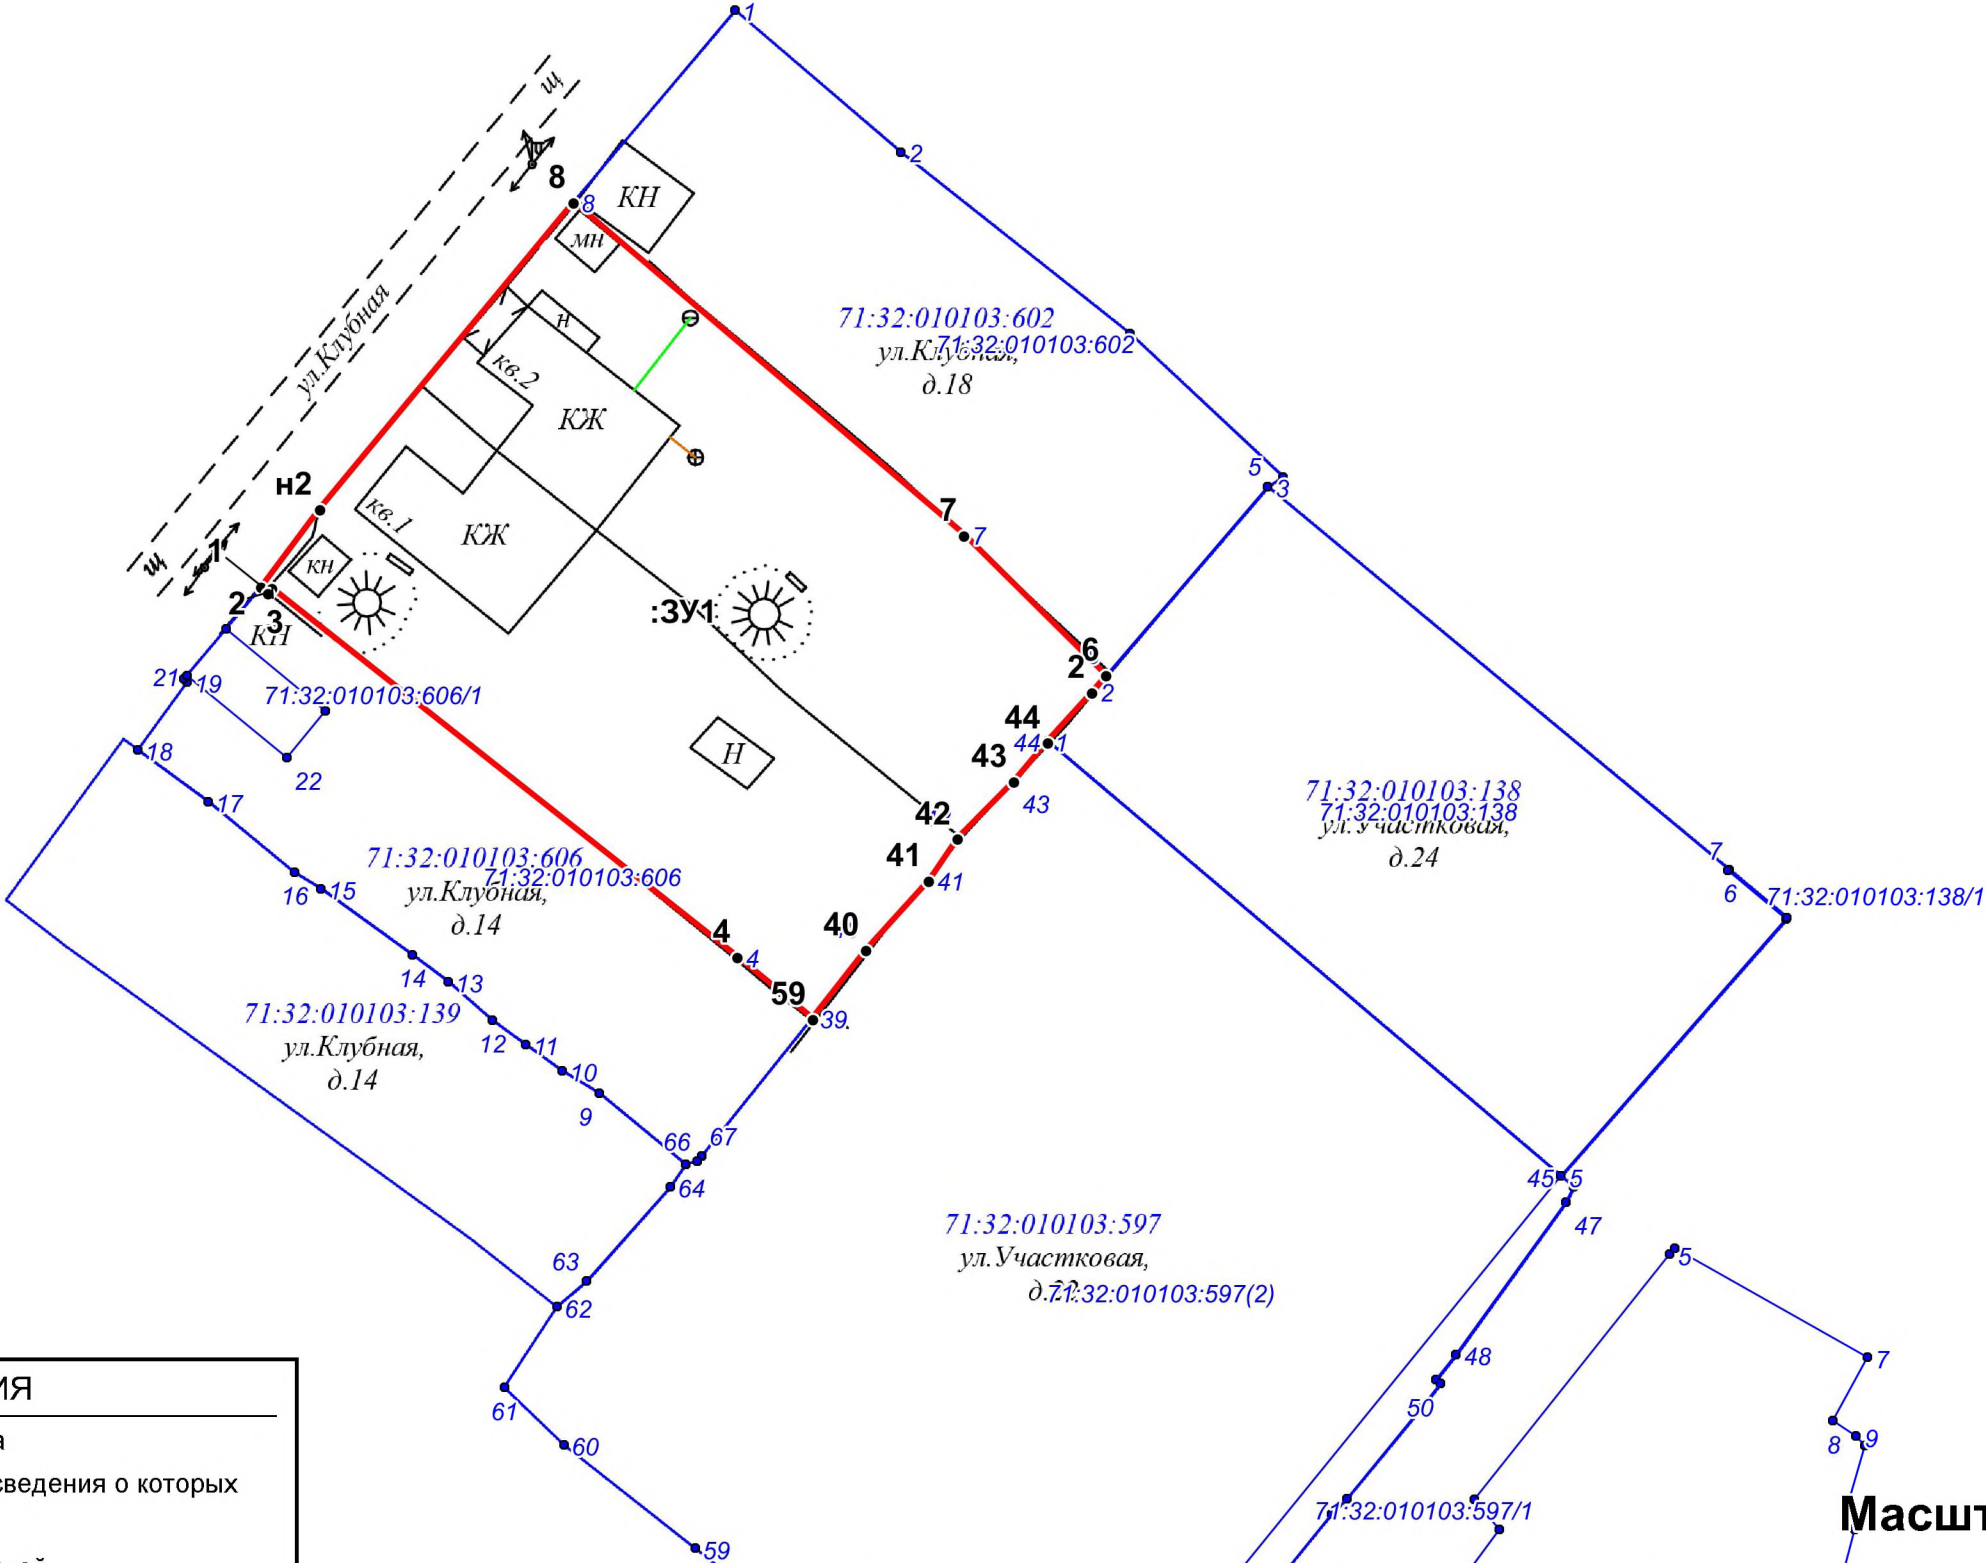

Масштаб 1:500

УСЛОВНЫЕ ОБОЗНАЧЕНИЯ	
	Граница кадастрового квартала
	Границы земельных участков, сведения о которых имеются в ГКН
	Охранные зоны инженерных сетей
	Границы образуемых земельных участков
	Обозначение образуемого земельного участка
	Порядковый номер поворотной точки границы образуемого земельного участка

					Разработка проекта планировки и межевания части территории квартала с расположенным в нем многоквартирным жилым домом по адресу: Тульская область, Щекинский район, МО г.Щекино, ул.Клубная, д.16			
Изм.	Лист	№ документа	Подпись					
Ген.директор		Миненко А.А.			Чертеж межевания территории части квартала	Стадия	Лист	Листов
Исполнитель		Миненко А.А.				ПМ	1	1
						ООО "ТулЗемПроект"		

1 Ведомости координат поворотных точек границ образуемых и уточняемых земельных участков

Ведомость координат поворотных точек границ образуемого земельного участка :ЗУ1

Адрес земельного участка: Тульская область, Щекинский район, МО
Лазаревское, село Карамышево, ул.Южная, д.1

Обозначение характерных точек границ	Координаты, м		Метод определения координат и ср. квadr. погрешность положения характерной точки (Mt), м	Описание закрепления точки
	X, м	Y, м		
1	722 108.19	253 394.40	Метод спутниковых геодезических измерений, Mt=0,1, м	-
н2	722 113.38	253 398.27	Метод спутниковых геодезических измерений, Mt=0,1, м	-
8	722 133.61	253 415.05	Метод спутниковых геодезических измерений, Mt=0,1, м	-
7	722 111.64	253 440.89	Метод спутниковых геодезических измерений, Mt=0,1, м	-
6	722 102.32	253 450.28	Метод спутниковых геодезических измерений, Mt=0,1, м	-
2	722 101.26	253 449.37	Метод спутниковых геодезических измерений, Mt=0,1, м	-
44	722 097.96	253 446.38	Метод спутниковых геодезических измерений, Mt=0,1, м	-
43	722 095.33	253 444.20	Метод спутниковых геодезических измерений, Mt=0,1, м	-
42	722 091.58	253 440.47	Метод спутниковых геодезических измерений, Mt=0,1, м	-
41	722 088.81	253 438.57	Метод спутниковых геодезических измерений, Mt=0,1, м	-
40	722 084.23	253 434.41	Метод спутниковых геодезических измерений, Mt=0,1, м	-
59	722 079.68	253 430.84	Метод спутниковых геодезических измерений, Mt=0,1, м	-
4	722 083.72	253 425.92	Метод спутниковых геодезических измерений, Mt=0,1, м	-
3	722 108.10	253 395.11	Метод спутниковых геодезических измерений, Mt=0,1, м	-
2	722 107.78	253 394.85	Метод спутниковых геодезических измерений, Mt=0,1, м	-
1	722 108.19	253 394.40	Метод спутниковых геодезических измерений, Mt=0,1, м	-

Изм. № подл.	Взам. инв. №
Подп. и дата	

Изм.	Кол.уч.	Лист	№ док.	Подпись	Дата	ДПТ 111/16-Т1-ПМТ	Лист
							6

2 Таблица площадей образуемых и уточняемых земельных участков

№ п/п	Обозначение земельного участка	Кадастровый квартал Местоположение (адрес)	Категория земель	Площадь, кв.м.	Разрешенное использование	Вид вещного права
1	ЗУ1	71:32:010103 Тульская область, Щекинский район, город Щекино, ул.Клубная, д.16	Земли населенных пунктов	1467	Для эксплуатации многоквартирного жилого дома	Государственная собственность до разграничения
Итого:				1467		

Инва. № подл.	Подп. и дата	Взам инв. №

Изм.	Кол.уч.	Лист	№ док.	Подпись	Дата

ДПТ 111/16-Т1-ПМТ

3 Описание местоположения границ территории проекта межевания в виде координат поворотных точек

Площадь – 1467 м ²		
Обозначение характерных точек границ	Координаты, м	
	X, м	Y, м
1	722 108.19	253 394.40
2	722 113.38	253 398.27
3	722 133.61	253 415.05
4	722 111.64	253 440.89
5	722 102.32	253 450.28
6	722 101.26	253 449.37
7	722 097.96	253 446.38
8	722 095.33	253 444.20
9	722 091.58	253 440.47
10	722 088.81	253 438.57
11	722 084.23	253 434.41
12	722 079.68	253 430.84
13	722 083.72	253 425.92
14	722 108.10	253 395.11
15	722 107.78	253 394.85
1	722 108.19	253 394.40

Инов. № подл.	Подп. и дата	Взам. инв. №					ДПТ 111/16-Т1-ПМТ		Лист
									8
Изм.	Кол.уч.	Лист	№ док.	Подпись	Дата				